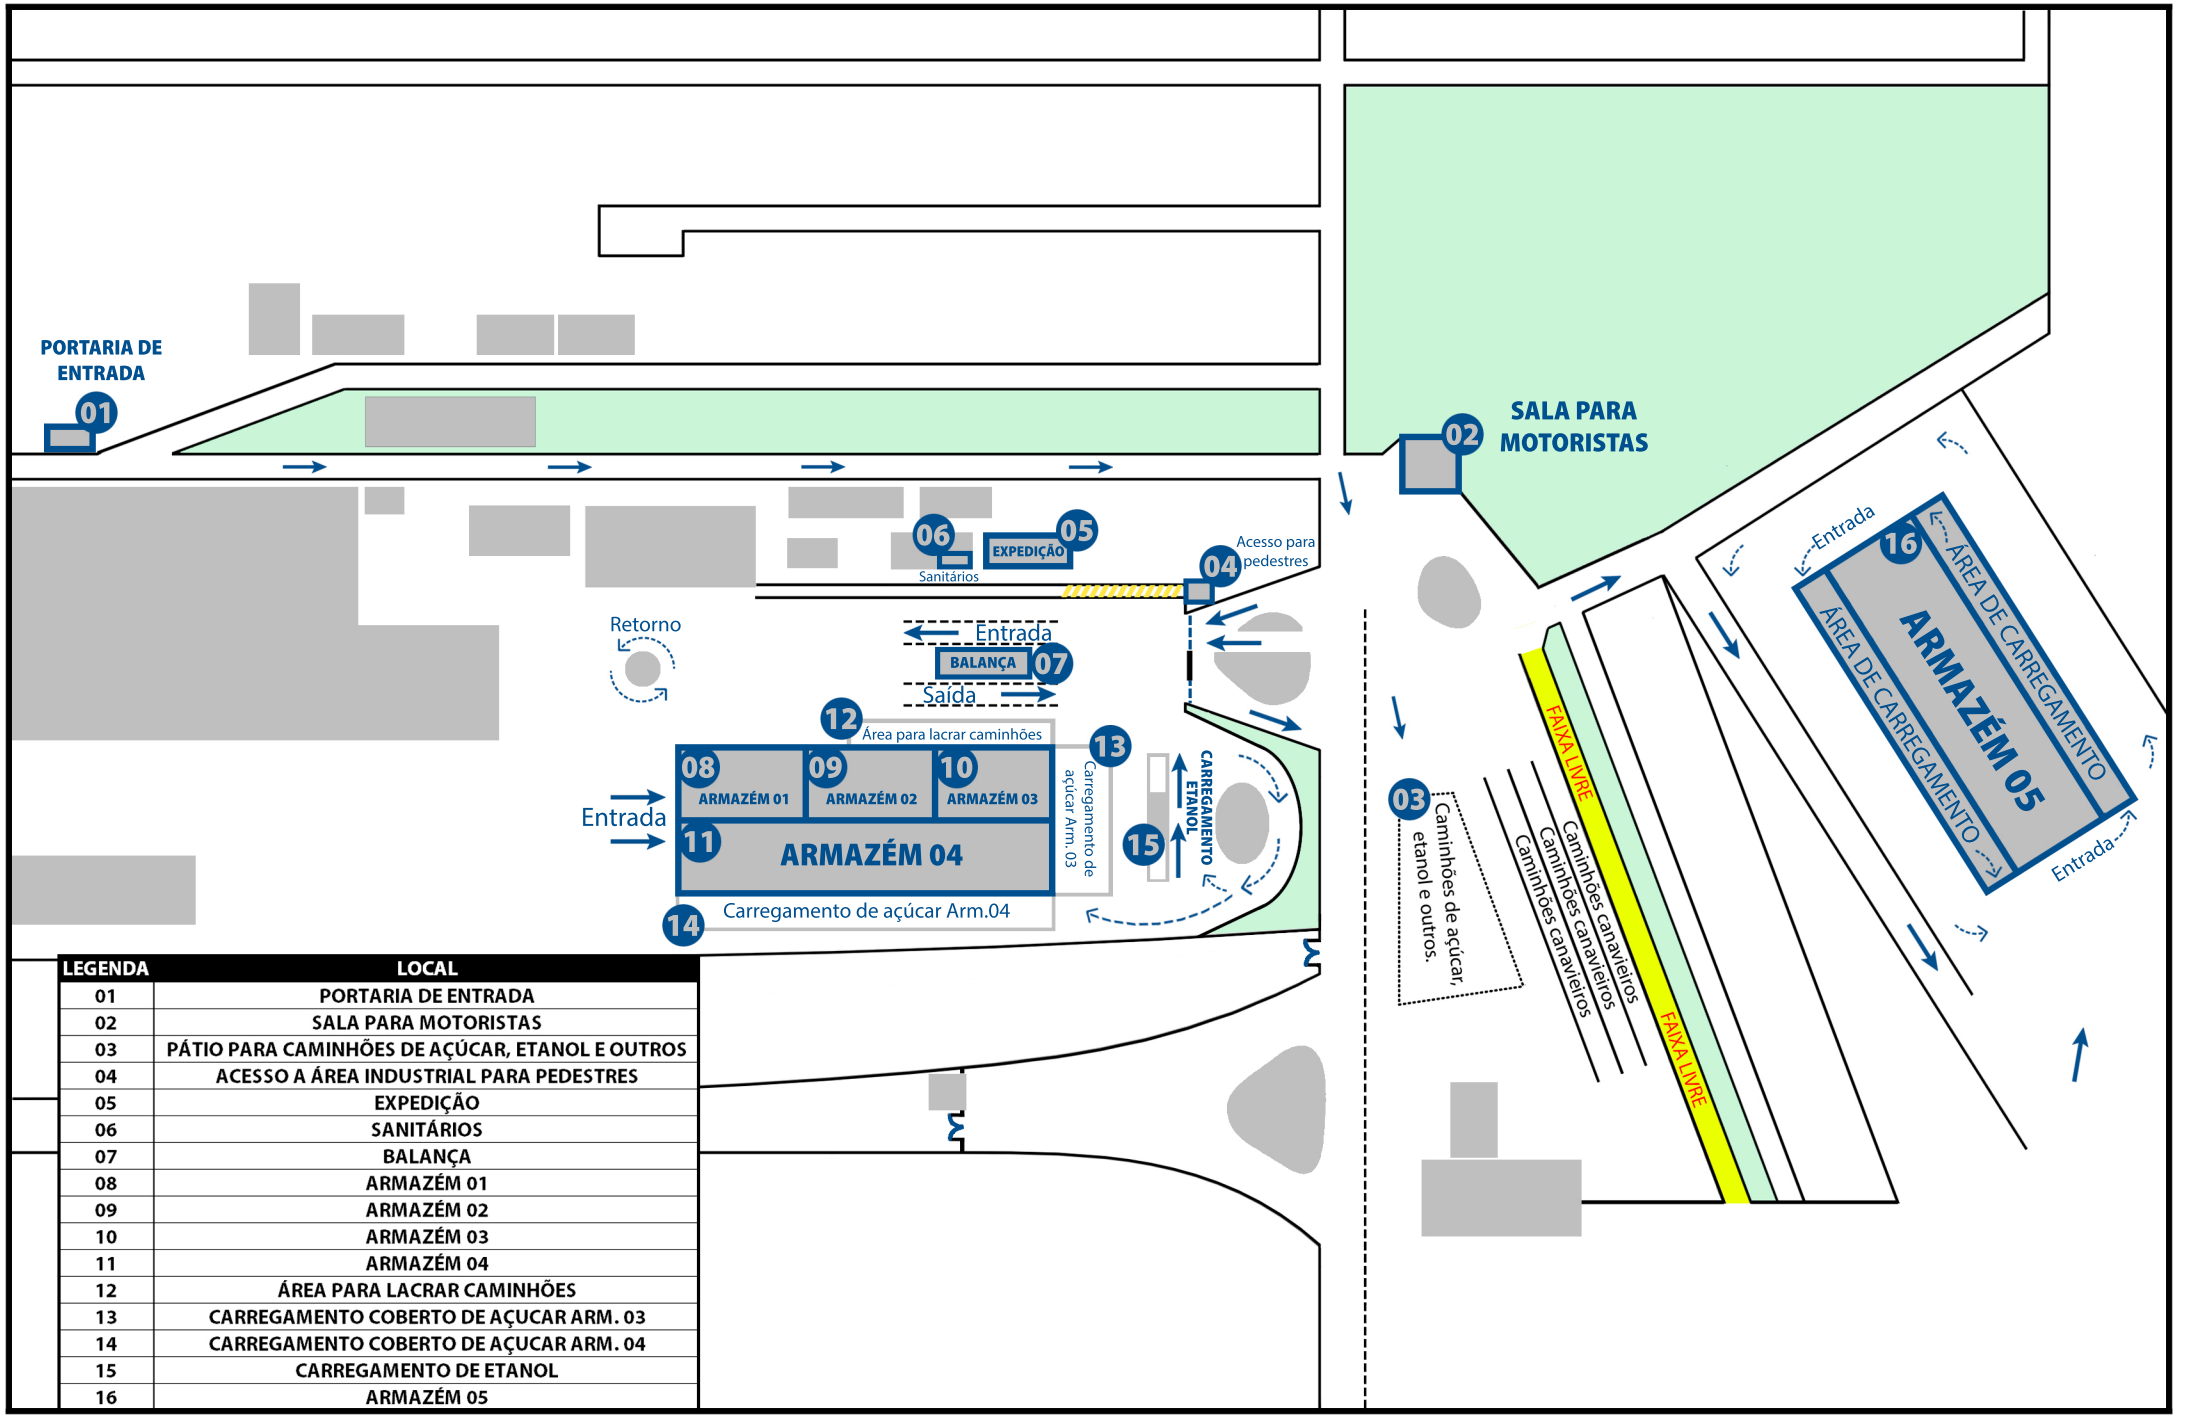

LEGENDA	LOCAL
01	PORTARIA DE ENTRADA
02	SALA PARA MOTORISTAS
03	PÁTIO PARA CAMINHÕES DE AÇÚCAR, ETANOL E OUTROS
04	ACESSO A ÁREA INDUSTRIAL PARA PEDESTRES
05	EXPEDIÇÃO
06	SANITÁRIOS
07	BALANÇA
08	ARMAZÉM 01
09	ARMAZÉM 02
10	ARMAZÉM 03
11	ARMAZÉM 04
12	ÁREA PARA LACRAR CAMINHÕES
13	CARREGAMENTO COBERTO DE AÇUCAR ARM. 03
14	CARREGAMENTO COBERTO DE AÇUCAR ARM. 04
15	CARREGAMENTO DE ETANOL
16	ARMAZÉM 05